




**GABRIEL 5113**

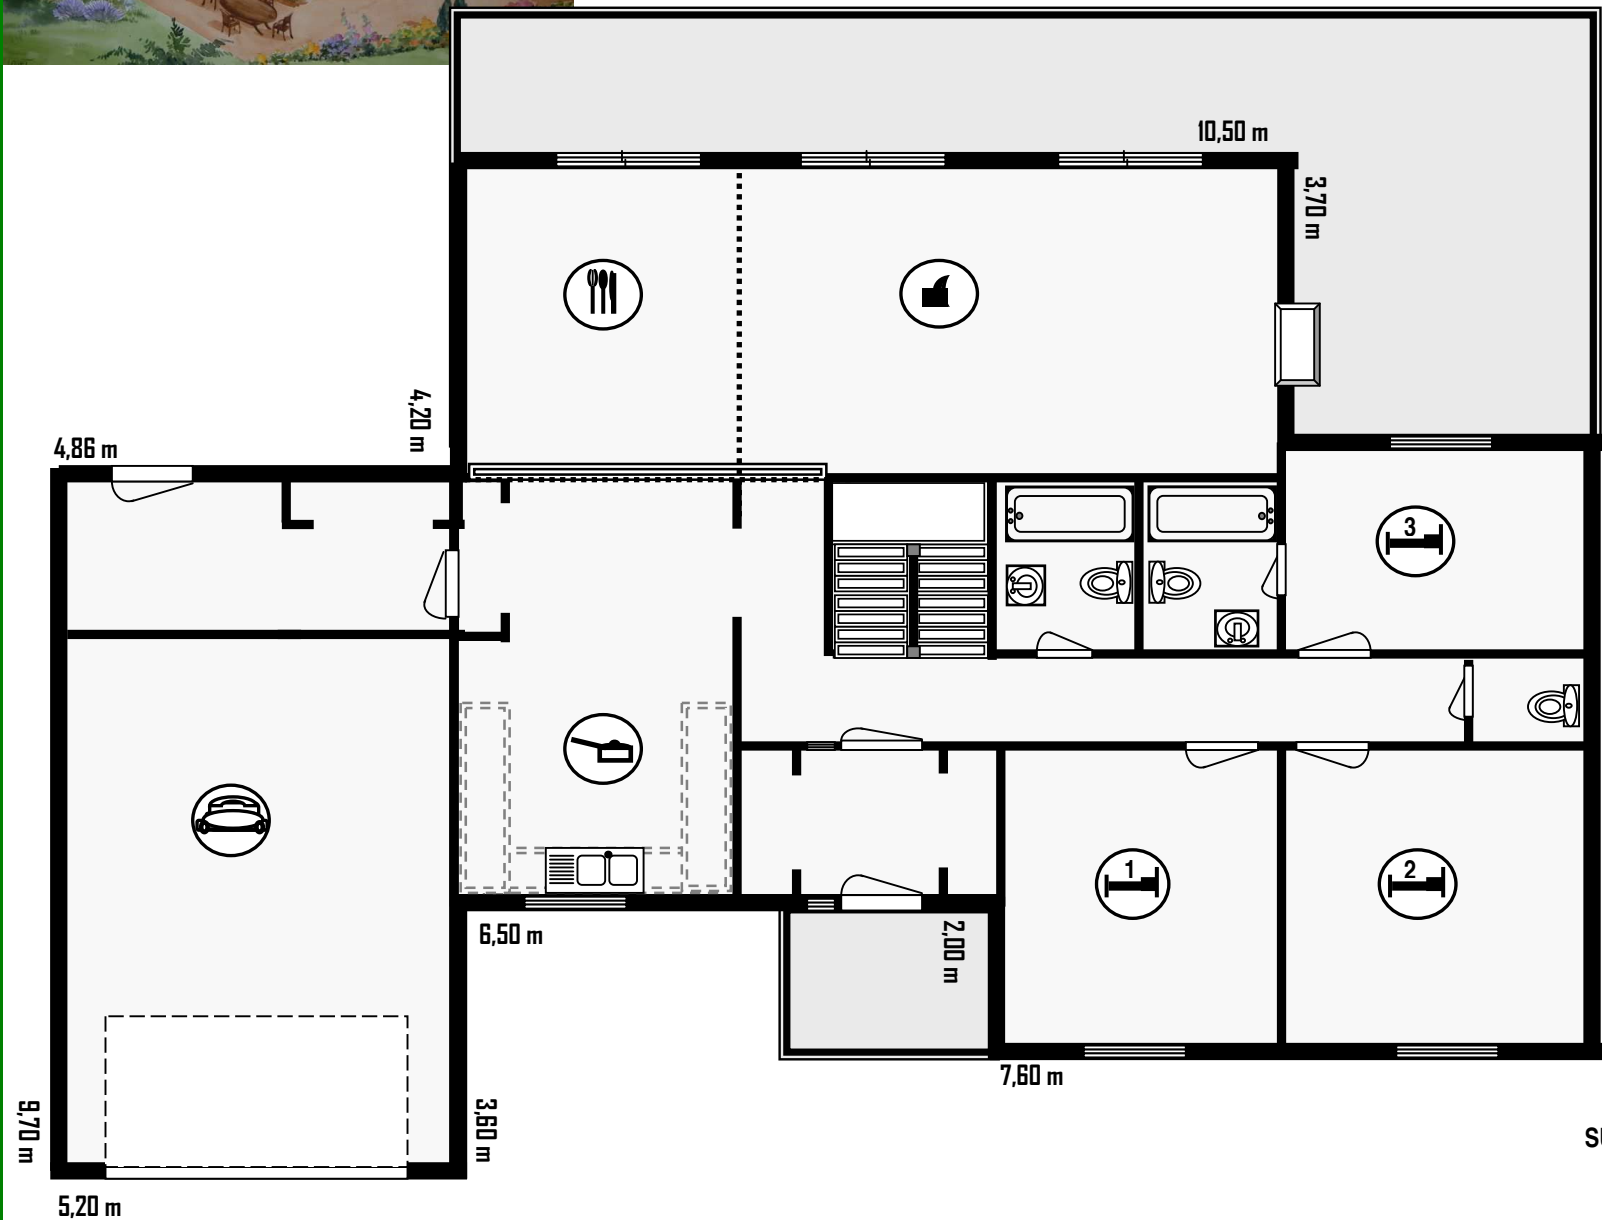

ENTRÉE	6,40 m <sup>2</sup>
SÉJOUR	26,56 m <sup>2</sup>
CUISINE	18,78 m <sup>2</sup>
DÎNETTE	13,54 m <sup>2</sup>
DÉGAGEMENT	12,73 m <sup>2</sup>
BAIN 1	3,84 m <sup>2</sup>
BAIN 2	3,84 m <sup>2</sup>
CHAMBRE 1	13,56 m <sup>2</sup>
CHAMBRE 2	14,72 m <sup>2</sup>
CHAMBRE 3	9,56 m <sup>2</sup>
CELIER	9,23 m <sup>2</sup>

TOTAL DU RCH 99,25 m<sup>2</sup>

GARAGE 33,61 m<sup>2</sup>

ÉTAGE  
BIBLIOTHEQUE 14,02 m<sup>2</sup>


TOTAL ETAGE 14,02 m<sup>2</sup>

TOTAL MAISON 113,27 m<sup>2</sup>

SURFACE PLANCHER RCH	193,41 m <sup>2</sup>
SURFACE PLANCHER ÉTAGE	15,28 m <sup>2</sup>
SURFACE TOTALE DU PLANCHER	208,69 m <sup>2</sup>

# GABRIEL 5113

5,80 m

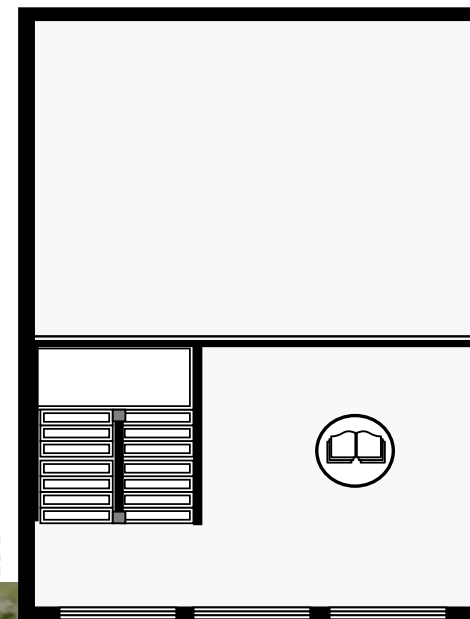

8,30 m

ENTRÉE	7,10 m <sup>2</sup>
SÉJOUR	19,20 m <sup>2</sup>
SALON	27,52
BIBLIOTHÈQUE	22,41 m <sup>2</sup>
CUISINE	14,28 m <sup>2</sup>
DÎNETTE	11,33 m <sup>2</sup>
DÉGAGEMENT	3,05 m <sup>2</sup>
BAINS	4,26 m <sup>2</sup>
ENTRÉE	6,40 m <sup>2</sup>
SÉJOUR	26,56 m <sup>2</sup>
CUISINE	18,78 m <sup>2</sup>
DÎNETTE	13,54 m <sup>2</sup>
DÉGAGEMENT	12,73 m <sup>2</sup>
BAIN 1	3,84 m <sup>2</sup>
BAIN 2	3,84 m <sup>2</sup>
CHAMBRE 1	13,56 m <sup>2</sup>
CHAMBRE 2	14,72 m <sup>2</sup>
CHAMBRE 3	9,56 m <sup>2</sup>
CELIER	9,23 m <sup>2</sup>

TOTAL DU RCH 99,25 m<sup>2</sup>

GARAGE 33,61 m<sup>2</sup>

ÉTAGE  
BIBLIOTHEQUE 14,02 m<sup>2</sup>

TOTAL ETAGE 14,02 m<sup>2</sup>

TOTAL MAISON 113,27 m<sup>2</sup>


SURFACE PLANCHER RCH 193,41 m<sup>2</sup>

SURFACE PLANCHER ÉTAGE 15,28 m<sup>2</sup>

SURFACE TOTALE DU PLANCHER 208,69 m<sup>2</sup>




# GABRIEL 6164

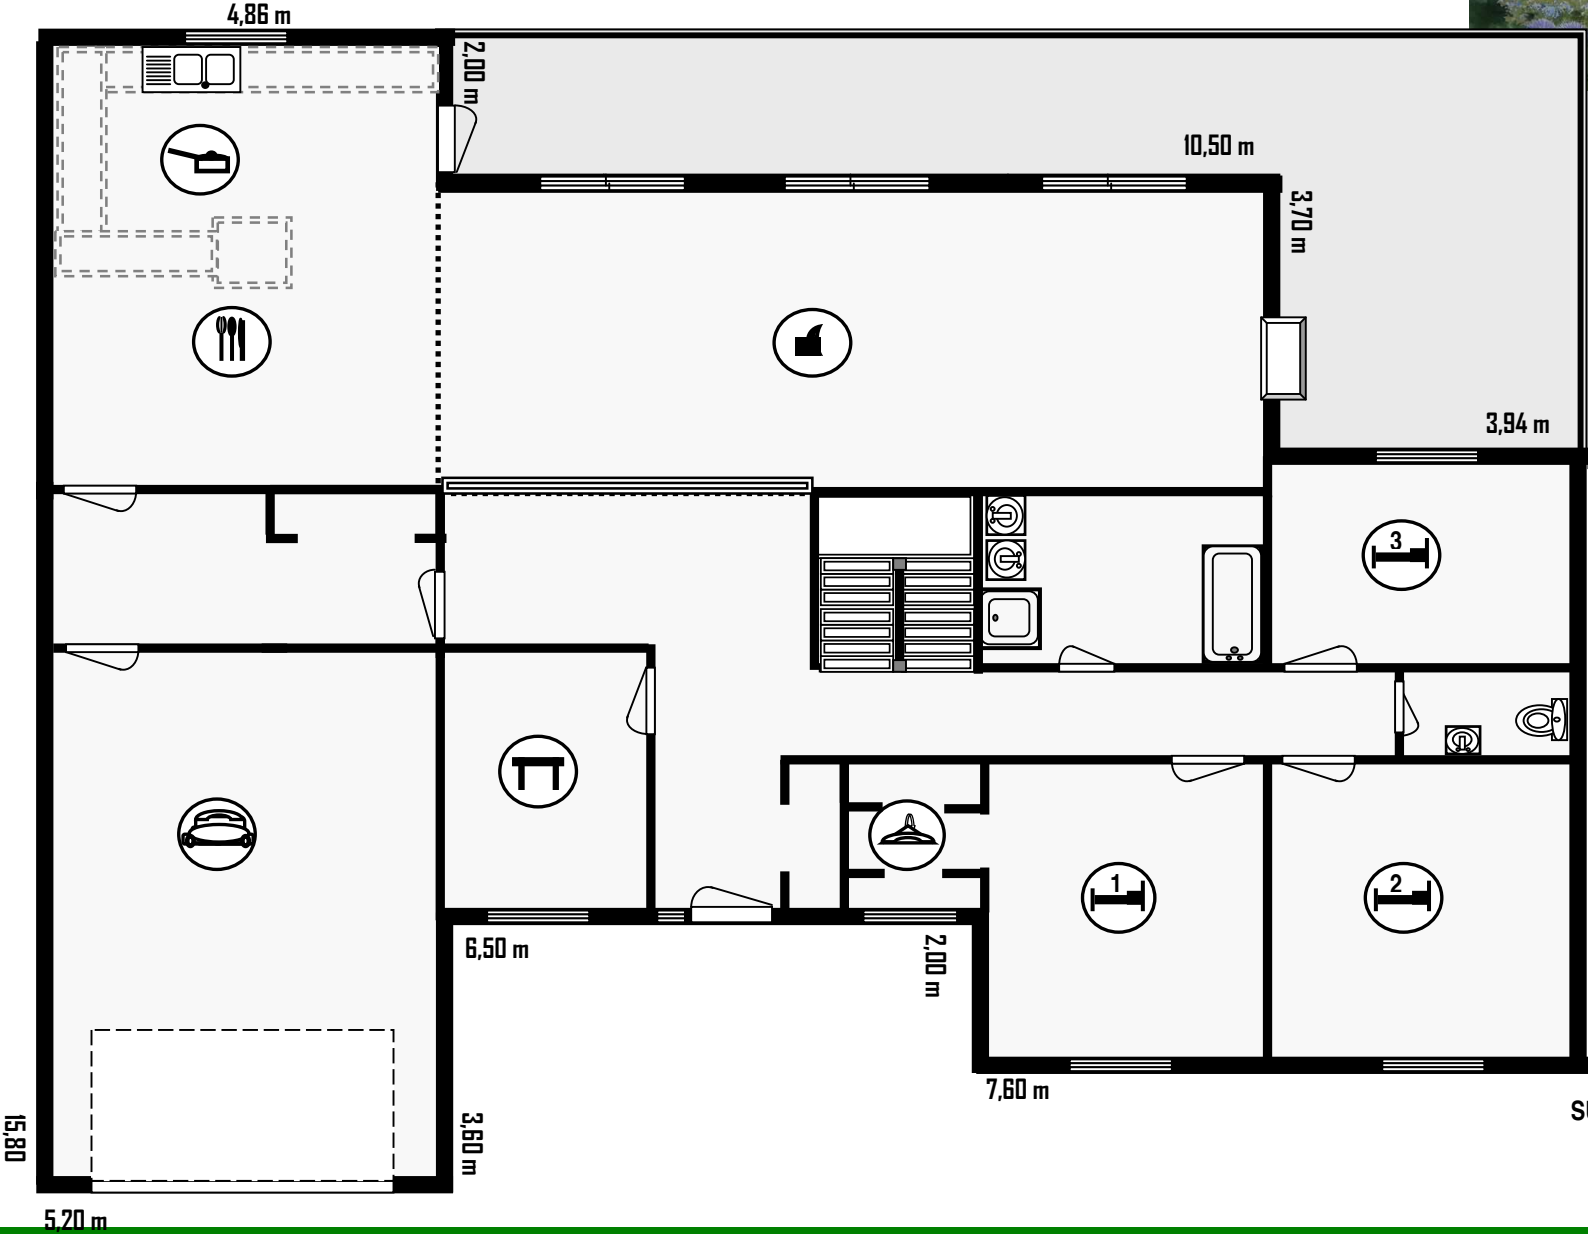

ENTRÉE	6,73 m <sup>2</sup>
BUREAU	8,61 m <sup>2</sup>
DRESSING	3,40 m <sup>2</sup>
SÉJOUR	40,10 m <sup>2</sup>
CUISINE	14,87 m <sup>2</sup>
DÎNETTE	13,54 m <sup>2</sup>
DÉGAGEMENT	17,92 m <sup>2</sup>
BAIN	7,72 m <sup>2</sup>
CHAMBRE 1	13,56 m <sup>2</sup>
CHAMBRE 2	14,72 m <sup>2</sup>
CHAMBRE 3	9,94 m <sup>2</sup>
CELIER	9,23 m <sup>2</sup>
<b>TOTAL DU RCH</b>	<b>151,10 m<sup>2</sup></b>
<b>GARAGE</b>	<b>33,61 m<sup>2</sup></b>
<b>ÉTAGE</b>	
CHAMBRE 4	9,76 m <sup>2</sup>
SDE	1,79 m <sup>2</sup>
WC	0,90 m <sup>2</sup>
PALIER	0,90 m <sup>2</sup>
<b>TOTAL ETAGE</b>	<b>13,35 m<sup>2</sup></b>
<b>TOTAL MAISON</b>	<b>164,46 m<sup>2</sup></b>
<b>SURFACE PLANCHER RCH</b>	<b>225,89 m<sup>2</sup></b>
<b>SURFACE PLANCHER ÉTAGE</b>	<b>15,28 m<sup>2</sup></b>
<b>SURFACE TOTALE DU PLANCHER</b>	<b>241,17 m<sup>2</sup></b>

# GABRIEL 6164

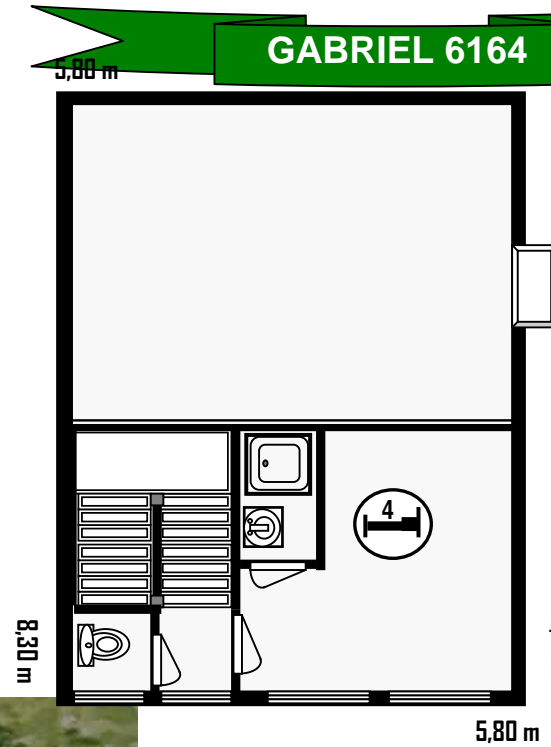

ENTRÉE	6,73 m <sup>2</sup>
BUREAU	8,61 m <sup>2</sup>
DRESSING	3,40 m <sup>2</sup>
SÉJOUR	40,10 m <sup>2</sup>
CUISINE	14,87 m <sup>2</sup>
DÎNETTE	13,54 m <sup>2</sup>
DÉGAGEMENT	17,92 m <sup>2</sup>
BAIN 1	7,72 m <sup>2</sup>
CHAMBRE 1	13,56 m <sup>2</sup>
CHAMBRE 2	14,72 m <sup>2</sup>
CHAMBRE 3	9,94 m <sup>2</sup>
CELIER	9,23 m <sup>2</sup>

TOTAL DU RCH 151,10 m<sup>2</sup>

GARAGE 33,61 m<sup>2</sup>

ÉTAGE

CHAMBRE 4 9,76 m<sup>2</sup>

SDE 1,79 m<sup>2</sup>

WC 0,90 m<sup>2</sup>

PALIER 0,90 m<sup>2</sup>

TOTAL ETAGE 13,35 m<sup>2</sup>

TOTAL MAISON 164,46 m<sup>2</sup>


SURFACE PLANCHER RCH 225,89 m<sup>2</sup>

SURFACE PLANCHER ÉTAGE 15,28 m<sup>2</sup>

SURFACE TOTALE DU PLANCHER 241,17 m<sup>2</sup>



# GABRIEL 6165

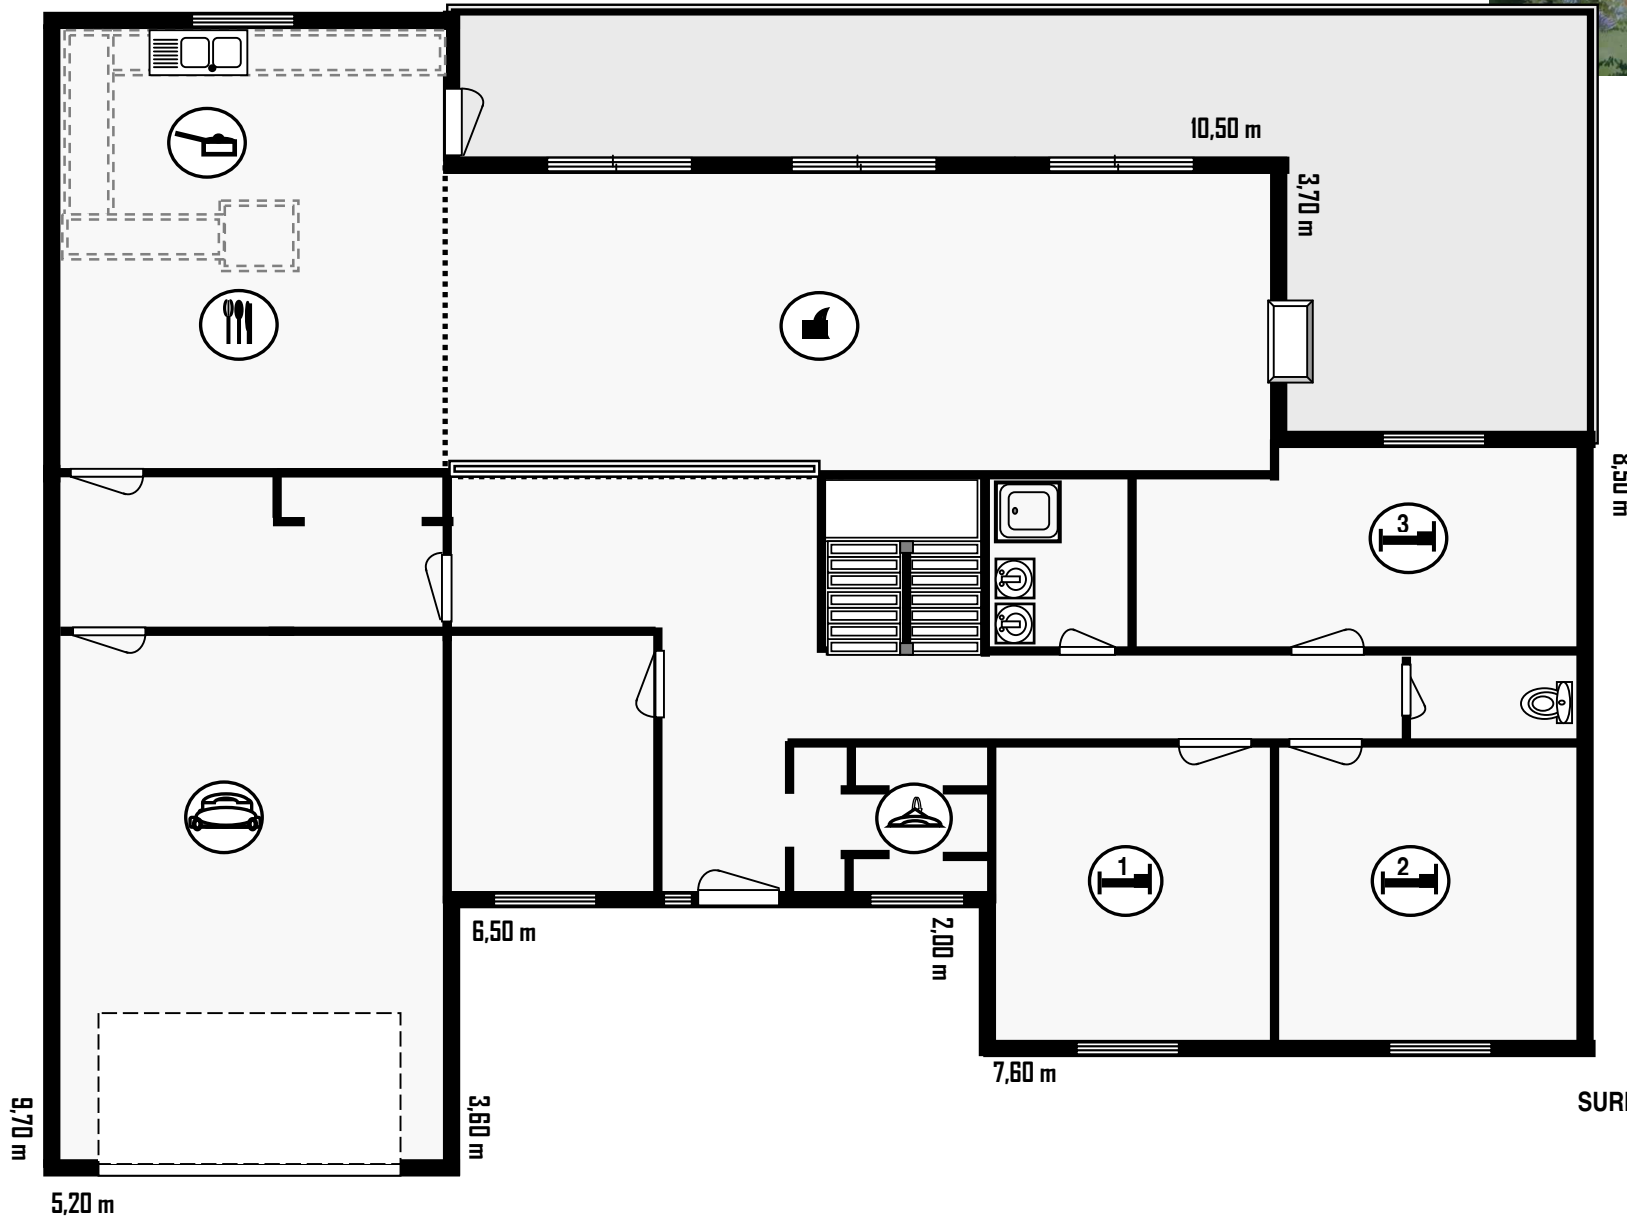

ENTRÉE	5,25 m <sup>2</sup>
BUREAU	8,61 m <sup>2</sup>
DRESSING	4,80 m <sup>2</sup>
SÉJOUR	26,56 m <sup>2</sup>
CUISINE	28,41 m <sup>2</sup>
DÎNETTE	13,54 m <sup>2</sup>
DÉGAGEMENT	17,92 m <sup>2</sup>
BAIN 1	3,84 m <sup>2</sup>
CHAMBRE 1	13,56 m <sup>2</sup>
CHAMBRE 2	14,72 m <sup>2</sup>
CHAMBRE 3	13,50 m <sup>2</sup>
CELIER	10,23 m <sup>2</sup>

TOTAL DU RCH 151,71 m<sup>2</sup>

GARAGE 33,61 m<sup>2</sup>


ÉTAGE	
CHAMBRE 4	9,76 m <sup>2</sup>
SDE	1,79
WC	0,90
PALIER	0,90
TOTAL ETAGE	13,35 m <sup>2</sup>

TOTAL MAISON 165,06 m<sup>2</sup>

SURFACE PLANCHER RCH	225,89 m <sup>2</sup>
SURFACE PLANCHER ÉTAGE	15,28 m <sup>2</sup>
SURFACE TOTALE DU PLANCHER	241,17 m <sup>2</sup>

# GABRIEL 6165

5,80 m

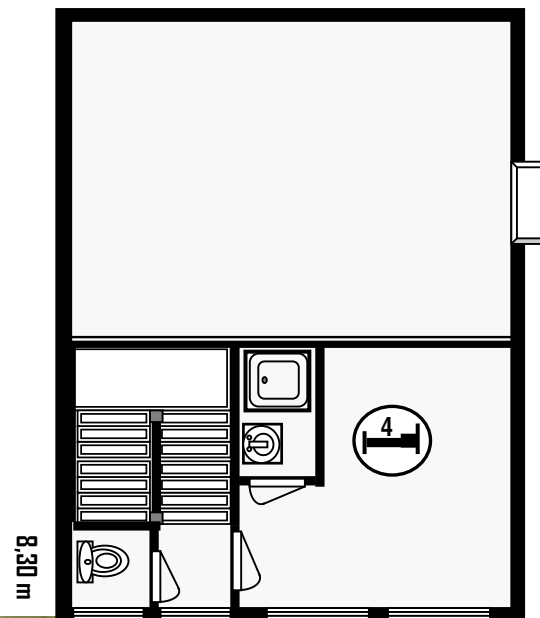

8,30 m

5,80 m

ENTRÉE	5,25 m <sup>2</sup>
BUREAU	8,61 m <sup>2</sup>
DRESSING	4,80 m <sup>2</sup>
SÉJOUR	26,56 m <sup>2</sup>
CUISINE	28,41 m <sup>2</sup>
DÎNETTE	13,54 m <sup>2</sup>
DÉGAGEMENT	17,92 m <sup>2</sup>
BAIN 1	3,84 m <sup>2</sup>
CHAMBRE 1	13,56 m <sup>2</sup>
CHAMBRE 2	14,72 m <sup>2</sup>
CHAMBRE 3	13,50 m <sup>2</sup>
CELIER	10,23 m <sup>2</sup>

TOTAL DU RCH 151,71 m<sup>2</sup>

GARAGE 33,61 m<sup>2</sup>

ÉTAGE

CHAMBRE 4 9,76 m<sup>2</sup>

SDE 1,79

WC 0,90

PALIER 0,90

TOTAL ETAGE 13,35 m<sup>2</sup>

TOTAL MAISON 165,06 m<sup>2</sup>

SURFACE PLANCHER RCH 225,89 m<sup>2</sup>

SURFACE PLANCHER ÉTAGE 15,28 m<sup>2</sup>

SURFACE TOTALE DU PLANCHER 241,17 m<sup>2</sup>

